

Département d'Ille-et-Vilaine

Commune de La CHAPELLE-DU-LOU-DU-LAC

ANNEXES SANITAIRES

Mars 2020

PLAN EAUX PLUVIALES

Echelle : 1/1500 Plan : EP


Commune de La Chapelle-du-Lou-du-Lac
5, Rue Alain de Borsiere - 35 360 LA CHAPELLE-DU-LOU-DU-LAC
URSA Ouest Conseil
1 Allée de Rochebeaucourt - 44 500 DEBVAL



Révisé par un CAU
Permis de Planifier
S 150 (ANZE)
02/2017/05/03

LEGENDE :

- Zones urbanisables
- Réseau eaux pluviales
- Fossé
- Réseau eaux pluviales projeté
- Cours d'eau
- Zone de stockage existante

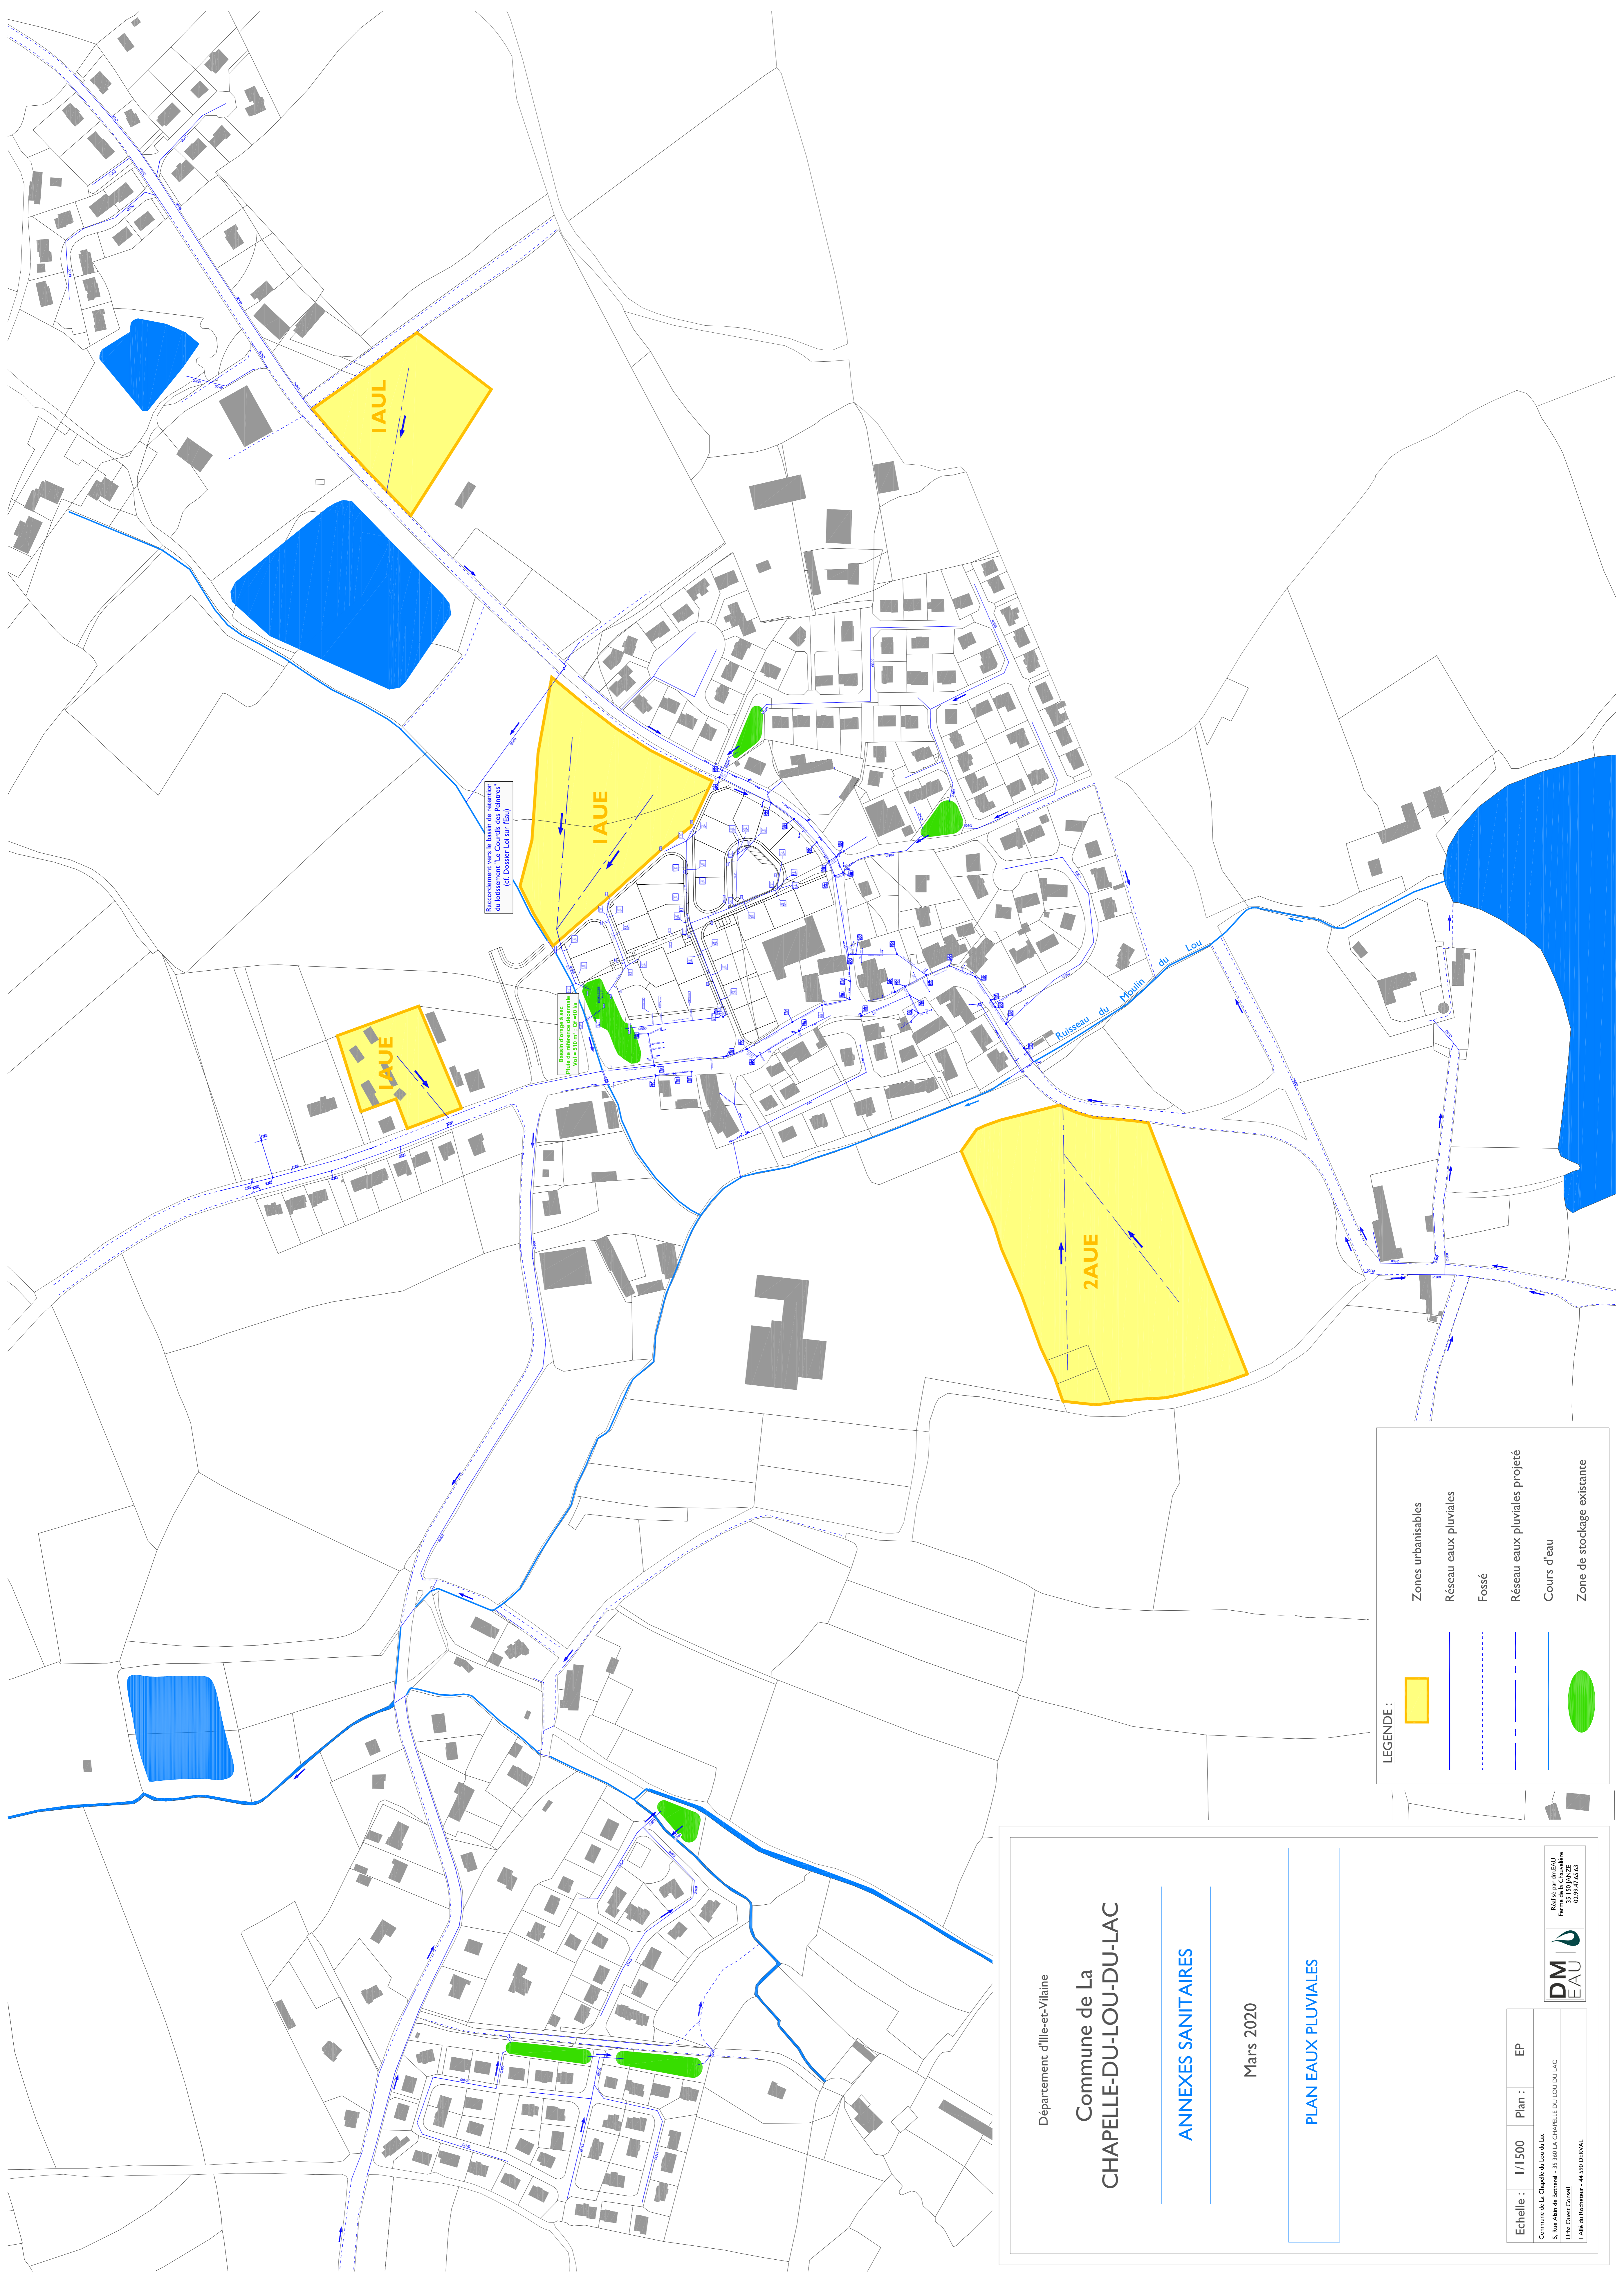

Raccordement vers le bassin de rétention
du lotissement "Le Courtil des Peintres"
(cf. Dossier Lot sur l'Eau)

Bassin d'orage à sec
Plan de l'ouvrage
Voie de l'Éclairage
(cf. Dossier)